

MAPA SYTUACYJNO – WYSOKOSCIOWA
Z UZBROJENIEM PODZIEMNYM TERENU
DO CELÓW PROJEKTOWYCH
ARKUSZ NR 1

SKALA 1:1000

Obiekt: rz.Redy

Woj: pomorskie
Powiat: Wejherowski
Jedn.ewid.: Reda
Obręb: 05

KERG: 6640.4533.2015
Nr sekcji mapy: 6.227.24.16.3.4, 6.227.24.21.1.3

Poziom odniesienia: "Kronsztaadt 86"
Układ współrzędnych: 2000 strefa 6
Zakres opracowania mapy:
Wykonawca pracy: mgr inż. Tomasz Maguder

Gdynia, 22.09.2015 r.

Mapę wykonano metodą łączoną (pomiar bezpośredni, dane archiwalne).



Nie wyklucza się istnienia w terenie innych, nie wykazanych na niniejszej mapie urządzeń podziemnych, które nie były zgłoszone do inwentaryzacji.

Właściciel, władający, inwestor są prawnie zobowiązani do ochrony znaków geodezyjnych na terenie inwestycji budowlanej (nieruchomości) (art.15, 48 pkt. 3 Ustawy z dnia 17.05.89 r. Dz.U. Nr 30, poz. 163–Prawo geodez. i kartograf.)

Stużebności gruntowych nie badano.

W zakresie opracowania mapa aktualna na dzień: 22.09.2015 r.

W zakresie opracowania mapy występują projektowane urządzenia uzgodnione w ZUDP:
- patrz mapa

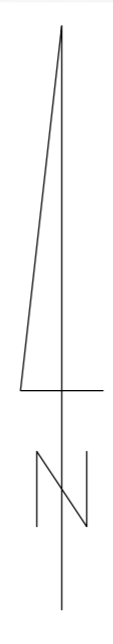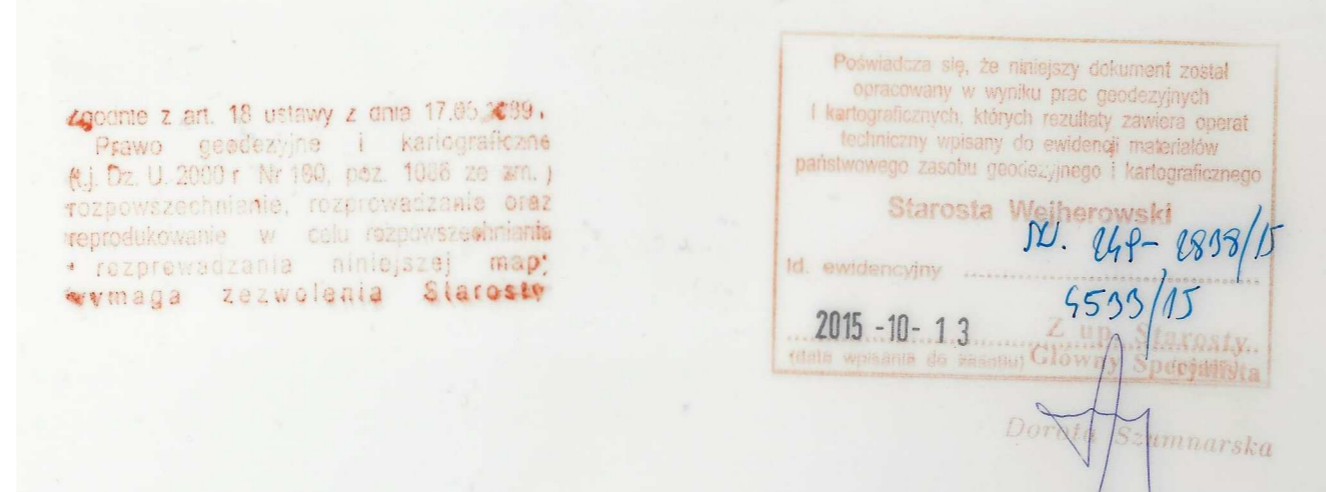

STARORZECZE RZ. REDY

PRZEPUST WAŁOWY
W Km 5+611 wg RYS. 13.0

P47
5+600

P48
5+778

P49
5+825

P50
5+882

P51
5+985

P52
6+080

P53
6+174

P54
6+226

P55
6+299

P56
6+338

WJAZD NA WAŁ
W Km 6+338 wg RYS. 14.0

LEGENDA

- PRZEBUDOWA ISTNIEJĄCEGO WAŁU RZ. REDY
- PROJEKTOWANY WAŁ RZ. REDY
- DROGA Z PŁYT DROGOWYCH NA KORONIE ISTNIEJĄCEGO WAŁU
- DROGA Z PŁYT DROGOWYCH NA KORONIE PROJEKTOWANEGO WAŁU
- ISTNIEJĄCA DROGA PRZYWAŁOWA Z PŁYT TYPU IOMB - DO PRZEŁOŻENIA POZA OBRYS WAŁU
- 3+600 KILOMETRAŻ WAŁU RZ. REDY
- 2+659 KILOMETRAŻ RZ. REDY
- PRZESZKÓZ POPRZECZNY WAŁU
- DRZEWIA I KRZEWY PRZEZNACZONE DO WYCINKI

OBSZAR ODDZIAŁYWANIA OBIEKTU BUDOWLANEGO:

Obszar oddziaływania obiektu budowlanego mieści się na działkach na których został zaprojektowany. Wykaz działek znajduje się w pkt.5 „Stan własnościowy” - część opisowa Projektu Budowlanego. Przepisy prawa w oparciu o które został określony obszar oddziaływania obiektu budowlanego: Ustawa z dnia 3 października 2008 r. o udostępnianiu informacji o środowisku i jego ochronie, udziale społeczeństwa w ochronie środowiska oraz o ocenach oddziaływania na środowisko (Dz.U. 2013 poz. 1235).

PROJEKTANCI: mgr inż. ANDRZEJ PRZYBYŁO mgr inż. EDYTA FELBACZAK mgr inż. MARCIN FELBACZAK	POOPIS	AMBIENTALNE: ODBUDOWA LEWEGO WAŁU PRZECIWPŁYWOWIZJOWEGO RZ. REDY W Km 1+612+3+654 ORAZ BUDOWA NOWEGO ODCINKA W Km 3+654+4+284 gm. PUCK, pow. PUCKI, woj. POMORSKIE	 Biuro Projektowo-Consultingowe A. Panigajko & Felbaczak M. Felbaczak HydroEco s.c.
SPRAWDZIŁ: PANEL GALIŁ mgr inż. EDYTA FELBACZAK		ZARZĄD MELIORACJI I PRZĄDZEŃ WODNYCH WŁOSZEWODZTWA POMORSKIEGO W GDANSKU 80-531 Gdańsk ul. Sucha 12	
PROJEKTANTA: 1:1000	DATA WYDANIA: PAŹDZIERNIK 2015	PROJEKT ZAGOSPODAROWANIA TERENU	AMBIENTALNY: MW.11-3201/06/2015 TYTUŁ: PROJEKT BUDOWLANY NUMER KRYZYSLA: 2.4